



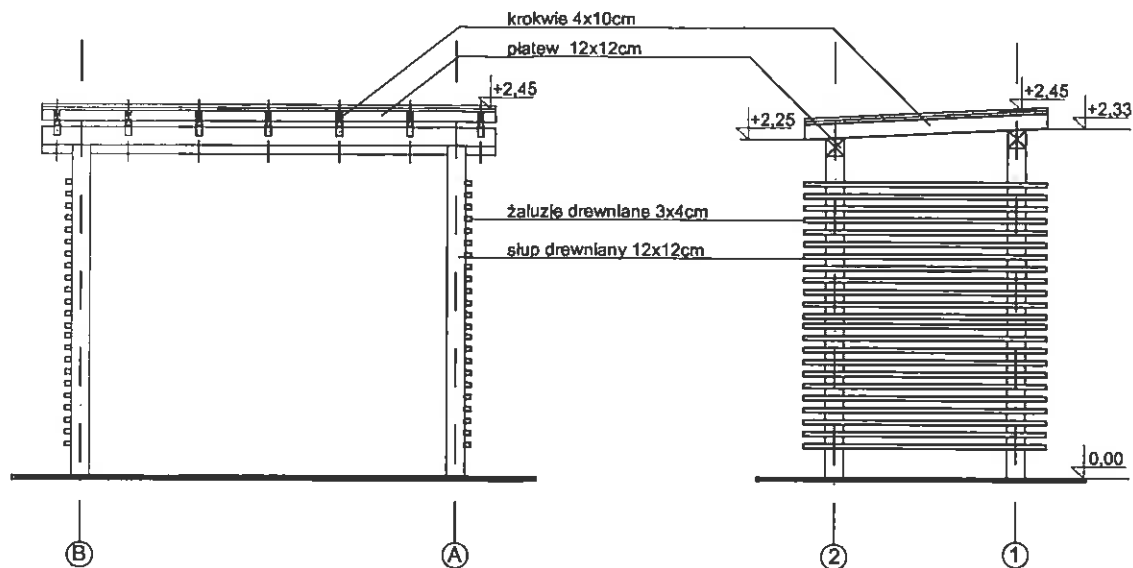

elewacja frontowa

elewacja boczna

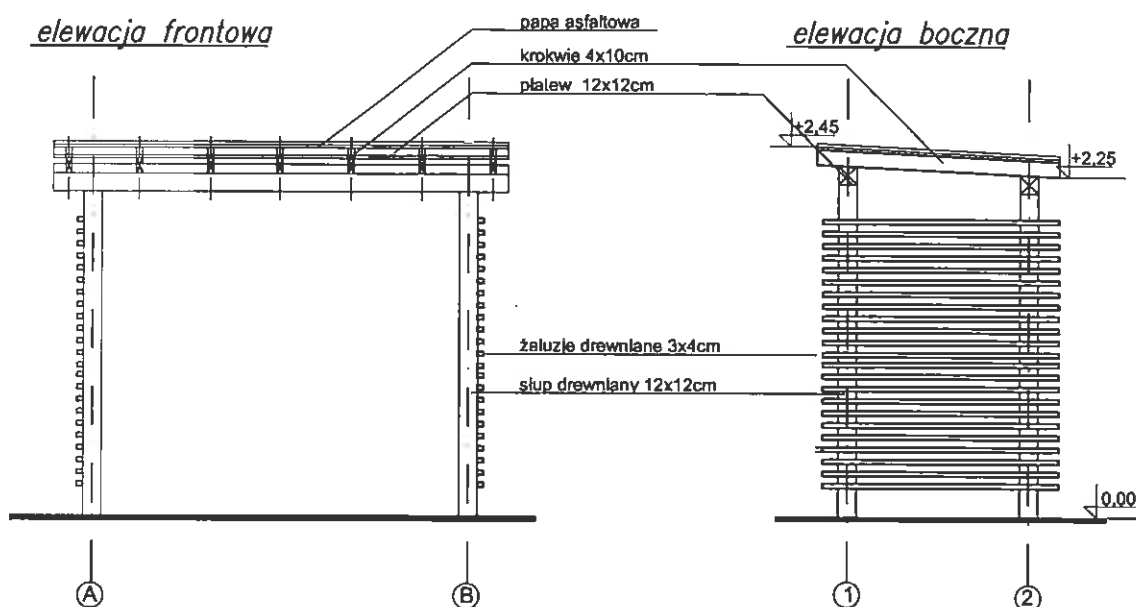

elewacja tylna

elewacja boczna

Przedsiębiorstwo Ekologiczne "MARKO"

Marek Masłowski

branża	nazwisko	uprawnienia	data	podpis
Architekt	mgr inż. arch. Kamila Orszewska	14/04/DOiA	12/2010	
Sprawdzający	mgr inż. arch. Tomasz Cempa	279/01/DUW	12/2010	
Asystant	mgr inż. arch. Alina Zelek		12/2010	
Asystent	mgr inż. arch. Łucja Nowela		12/2010	

temat

PRZEBUDOWA I ROZBUDOWA REGIONALNEGO OŚRODKA EDUKACJI PRZYRODNICZEJ I BADAŃ NAD BIORÓŻNORODNOŚCIĄ POD NAZWĄ "CENTRUM DOŚWIADCZANIA ŚWIATA" WRAZ Z PROJEKTEM ZAGOSPODAROWANIA TERENU

inwestor

GMINA POKÓJ
UL. SIENKIEWICZA 8, 46-034 POKÓJ

obiekt

WIATA GRIŁOWA

adres

ŁĄDZA, UL. REYMONTA 3, DZ. NR 178/11, 178/9, 122,
AM-1, OBRĘB ŁĄDZA, GMINA POKÓJ, WOJEWÓDZTWO OPOLSKIE

tytuł rysunku

ELEWACJE

Skala

1:50

Stadium

Pw

Nr rys.

1c/A