


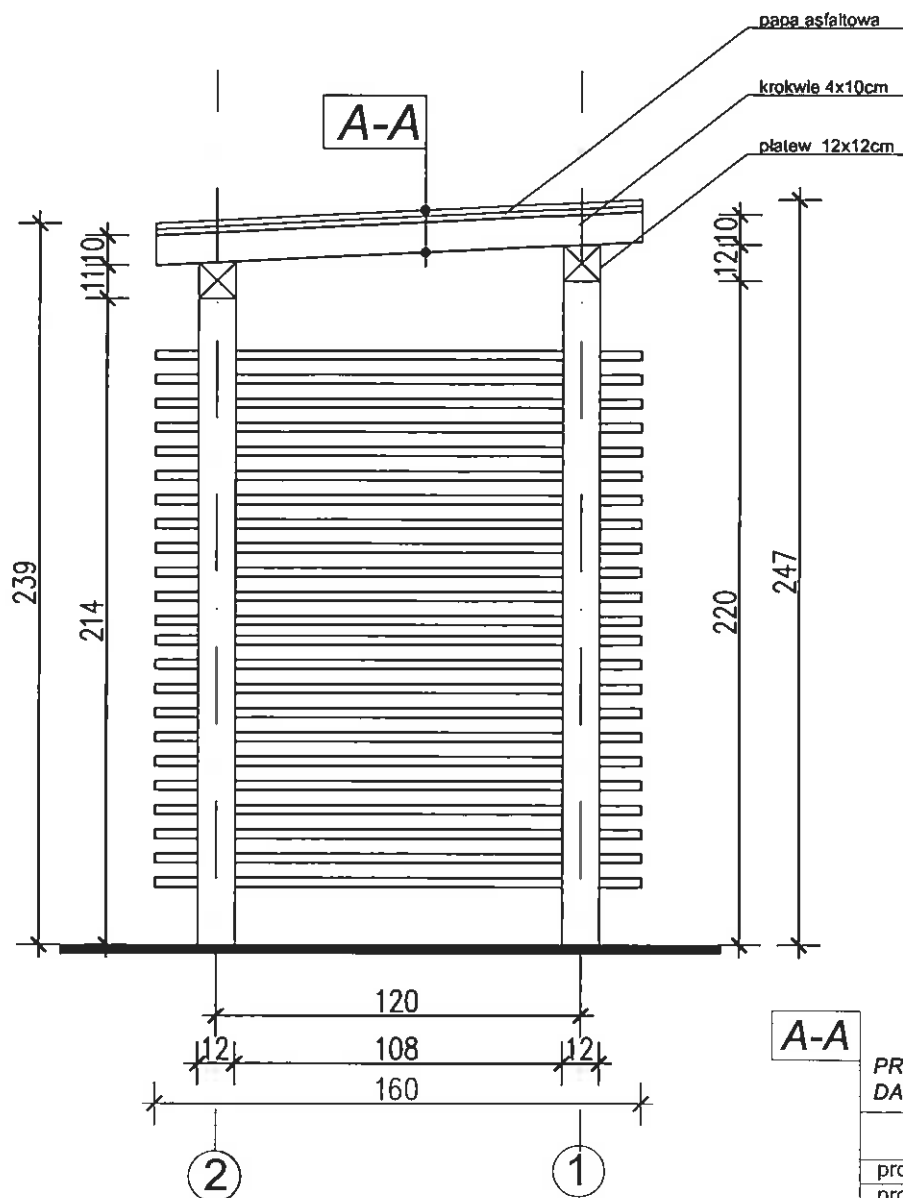

PROJEKTOWANE POSZYCIE DACHU

proj. papa asfaltowa
proj. deskowanie gr.2cm
proj. krokwie 4x10cm
proj. płatwie 12x12cm

Przedsiębiorstwo Ekologiczne "MARKO" Marek Masłowski



branża	nazwisko	uprawnienie	data	podpis
Architekt	mgr inż. arch.Kamila Orszewska	14/04/DOIA	12/2010	
Sprawdzający	mgr inż. arch.Tomasz Cempa	279/01/DUW	12/2010	
Asystent	mgr inż. arch.Alina Zelek		12/2010	
Asystent	mgr inż. arch. Łucja Nowela		12/2010	
temat	PRZEBUDOWA I ROZBUDOWA REGIONALNEGO OŚRODKA EDUKACJI PRZYRODNICZEJ I BADAŃ NAD BIORÓŻNORODNOŚCIĄ POD NAZWĄ "CENTRUM DOŚWIADCZANIA ŚWIATA" WRAZ Z PROJEKTEM ZAGOSPODAROWANIA TERENU			
inwestor	GMINA POKÓJ UL.SIENKIEWICZA 8, 46-034 POKÓJ			
obiekt	WIATA GRILOWA			
adres	ŁADZA, UL.REYMONTA 3, DZ.NR 178/11, 178/9, 122, AM-1, OBRĘB ŁADZA, GMINA POKÓJ, WOJEWÓDZTWO OPOLSKIE			
tytuł rysunku	PRZEKRÓJ			

Skala
1:25

Stadium

Pw

Nr rys.

3c/A