




ELEWACJA ZACH. (OD STRONY PARKINGU)

 

ELEWACJA WSCH. (OD STRONY PARKU)

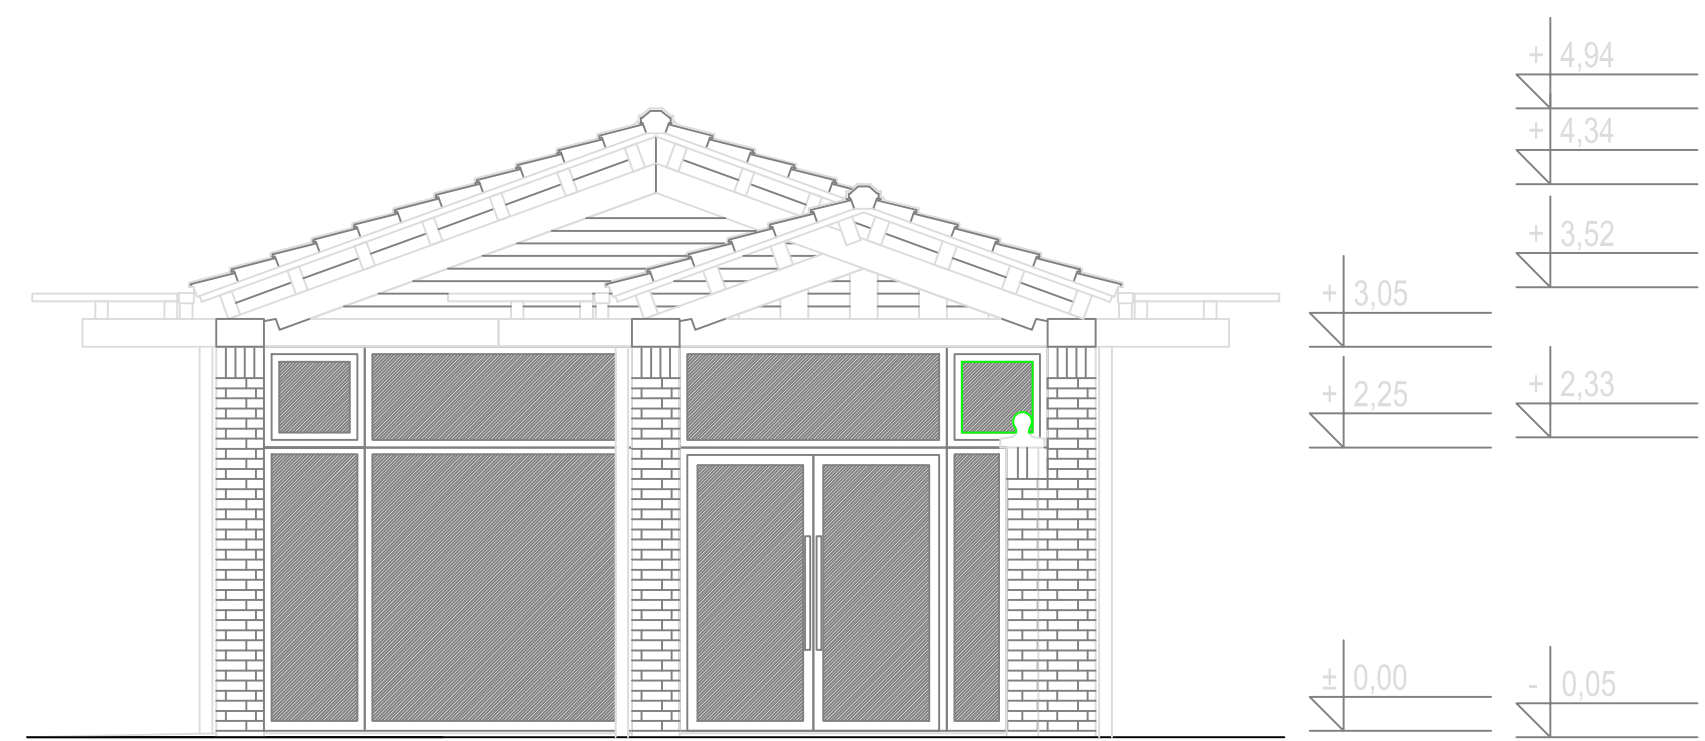

ELEWACJA PN.

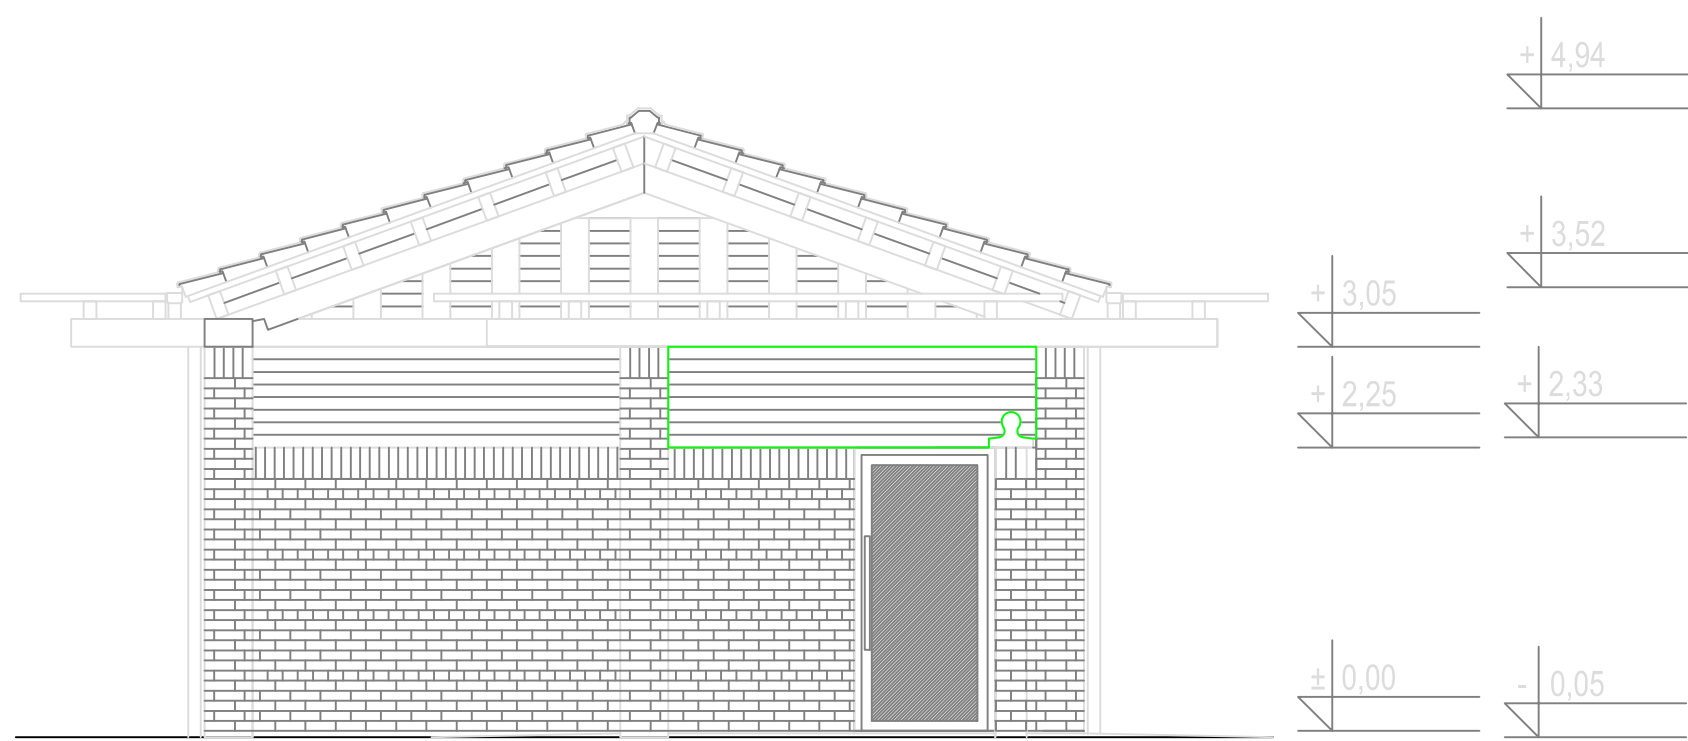

ELEWACJA PD.

LEGENDA:

- LICÓWKA Z CEGŁY KLIMKIEROWEJ GR. 5,5 cm
KOLOR CZERWONY KLASYCZNY
NP. PATYKIA CLASSIC
- BACHOŃKA CESNACZNA, PŁASKA
W KOLORZE LUPKA ANGOBOWANA
NP. CREATOR DOMINO
- LICÓWKA DREWNIANA IMPREGNOWANA
Z DESEK KLASYCZNY GR. 2,5 cm
KOLOR KASZTAN NP. DEKSPOL PROTECTOR
- ELEMENTY ZADASZEN, PERGOLA
DREWNIANE IMPREGNOWANE
KOLOR KASZTAN NP. DEKSPOL PROTECTOR
- STOLARKA OKIENNO DRZWIOWA ALU KOLOR SZARY RAL 7005
- OBROSKI BLACHARSKIE, RYNNY, RURY SPUSTOWE
BLACHA TYTAN CYNK PATYNOWANY KOLOR GRAFIT

- UWAGI:
- WYMIARY SPRAWDZIĆ NA BUDOWIE
 - ROZPATRYWAĆ RAZEM Z RYSUNKAMI WSZYSTKICH ROZWIĄZAŃ SZCZEGÓŁOWYCH I BRAZOWYCH
 - NAZWY PROJEKTOWANYCH MATERIAŁÓW I URZĄDZEŃ SA PRZEMIAŁOWE PODANE DLA OKREŚLENIA KICH CECH (PARAMETRÓW, MOŻE BYĆ ZMIENIONE INNYMI O LEPSZYCH LUB RÓWNOWADNYCH CECHACH I PARAMETRACH
 - ZMIANY W PROJEKTCIE UŁOŻYĆ Z PROJEKTEM NA ETAPIE NADZORU AUTORSKIEGO

PROJEKTANT:
PRZECIESIEKSTWO USŁUGOWE WITOLD BORATYŃSKI
UL. KASZTANOWA 21 63-421 PRZYGOŁDZIE

WYBIEŻYTA:
GMINA POKÓJ
UL. SIENKIEWICZA 9 46-534 POKÓJ

TEMAT:
PROJEKT REWITALIZACJI
ZAŁOŻENIA PARKOWEGO W POKOJU
CZĘŚĆ NR 221118, 389/95

ARCHITEKTURA		
PROJEKTANT	NR UPŁ. BUD.	PODPIS
MGR INŻ. ARCH. ZBIGNIEW LUTENIA	77311/P0001	
SPRACOWUJĄCY	NR UPŁ. BUD.	PODPIS
MGR INŻ. ARCH. ZUZANNA LUTENIA	77311B/P0001	

OPR.	7. PROJEKTY ARCHITEKTURY
PROJEKT	7.3. ZABUDOWA PRZY UL. WINNA GÓRA
ETAP	PROJEKT BUDOWLANI WYKONAWCZY
BRANŻA	ARCHITEKTURA
TEMAT PRACOWNI	BUDYNEK, ZADASZENIE WEJŚCIA, PERGOLA ELEWACJE

DATA	SKALA	NR RYSUNKU
12.2014	1:100	7.3.PB.A.3